


Arco 2

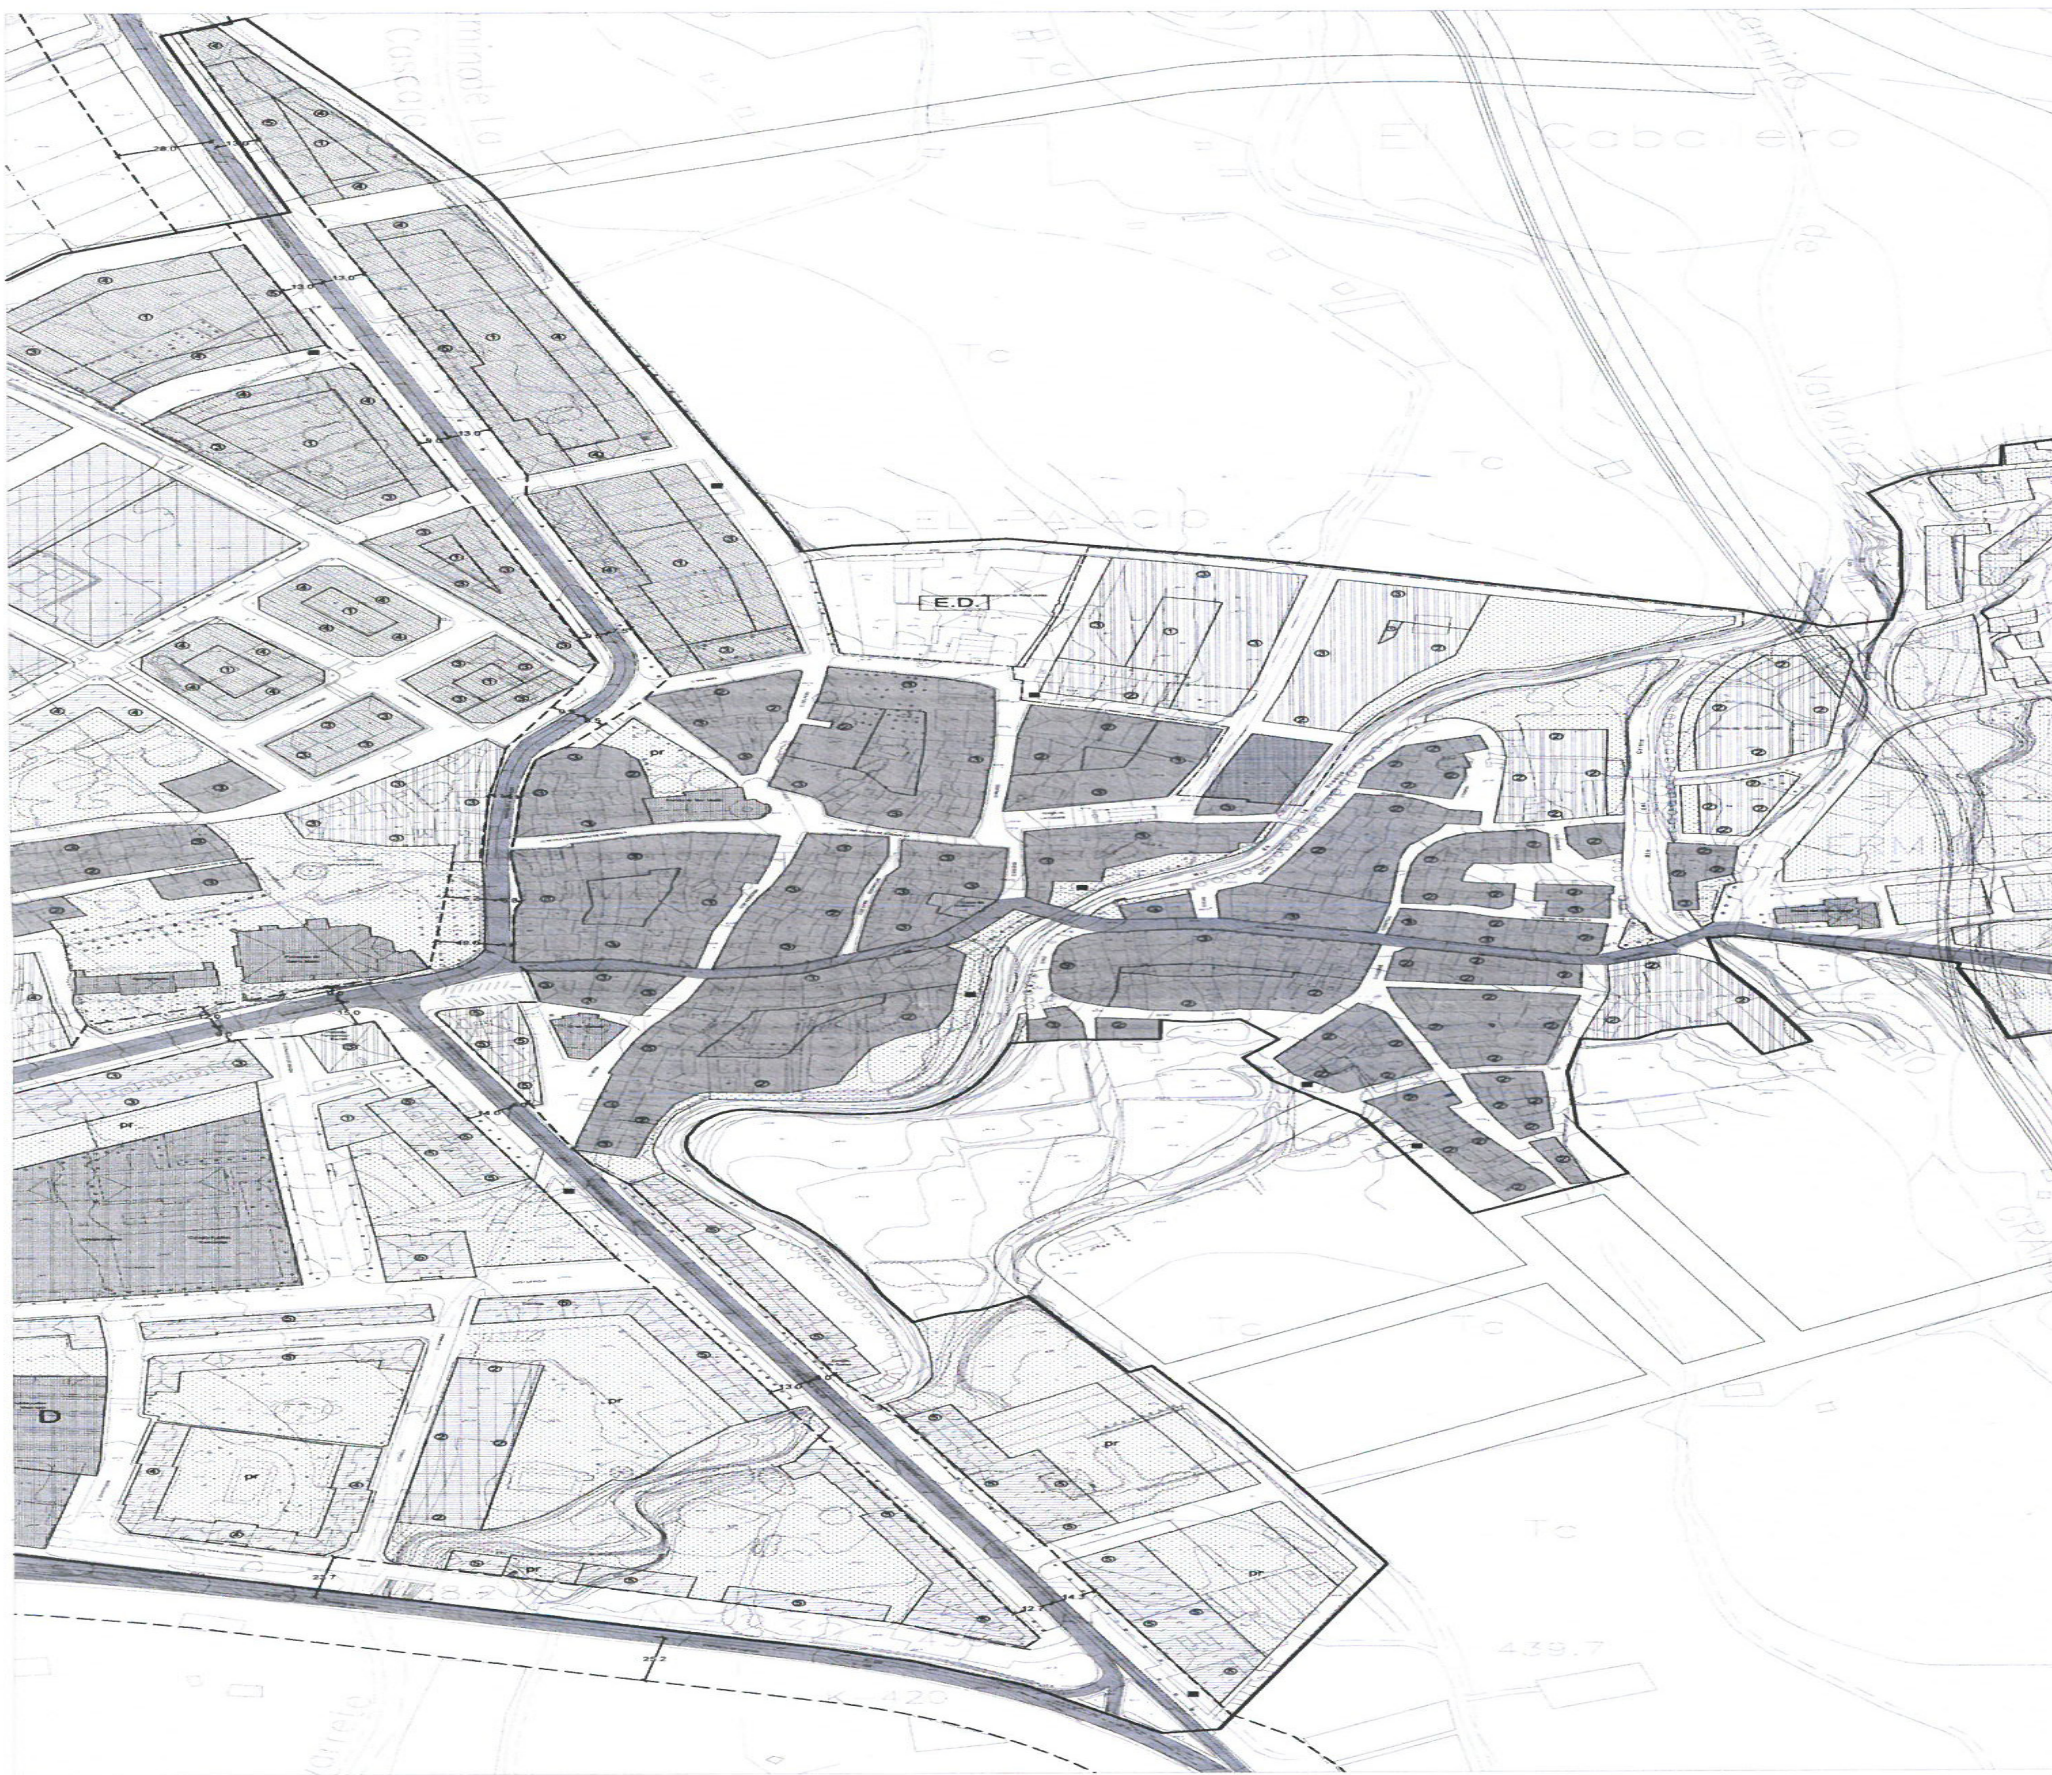

— LINEA DE LA EDIFICACION
— ZONA DE AFECCION

■ EDIFICACION FUERA DE ORDENACION

— LIMITE DEL SUELO URBANO
— SUELO URBANO NO CONSOLIDADO
— SUELO URBANO CON PLANEAMIENTO REMITIDO
② ALTURAS DE LA EDIFICACION

■ CASCO TRADICIONAL
■ CASCO
■ MANZANA CERRADA
■ BLOQUE ABIERTO
■ VIVIENDA UNIFAMILIAR

■ EQUIPAMIENTO
■ EQUIPAMIENTO DEPO
■ ZONA VERDE PUBLICA
■ ZONA VERDE PRIVADA
■ BODEGAS TRADICION
■ INDUSTRIA